


**План-схема
района расположения МАОУ «Гимназия №2» (Здание №1, ул. Мануфактурная, д.16а),
пути движения транспортных средств и обучающихся.**

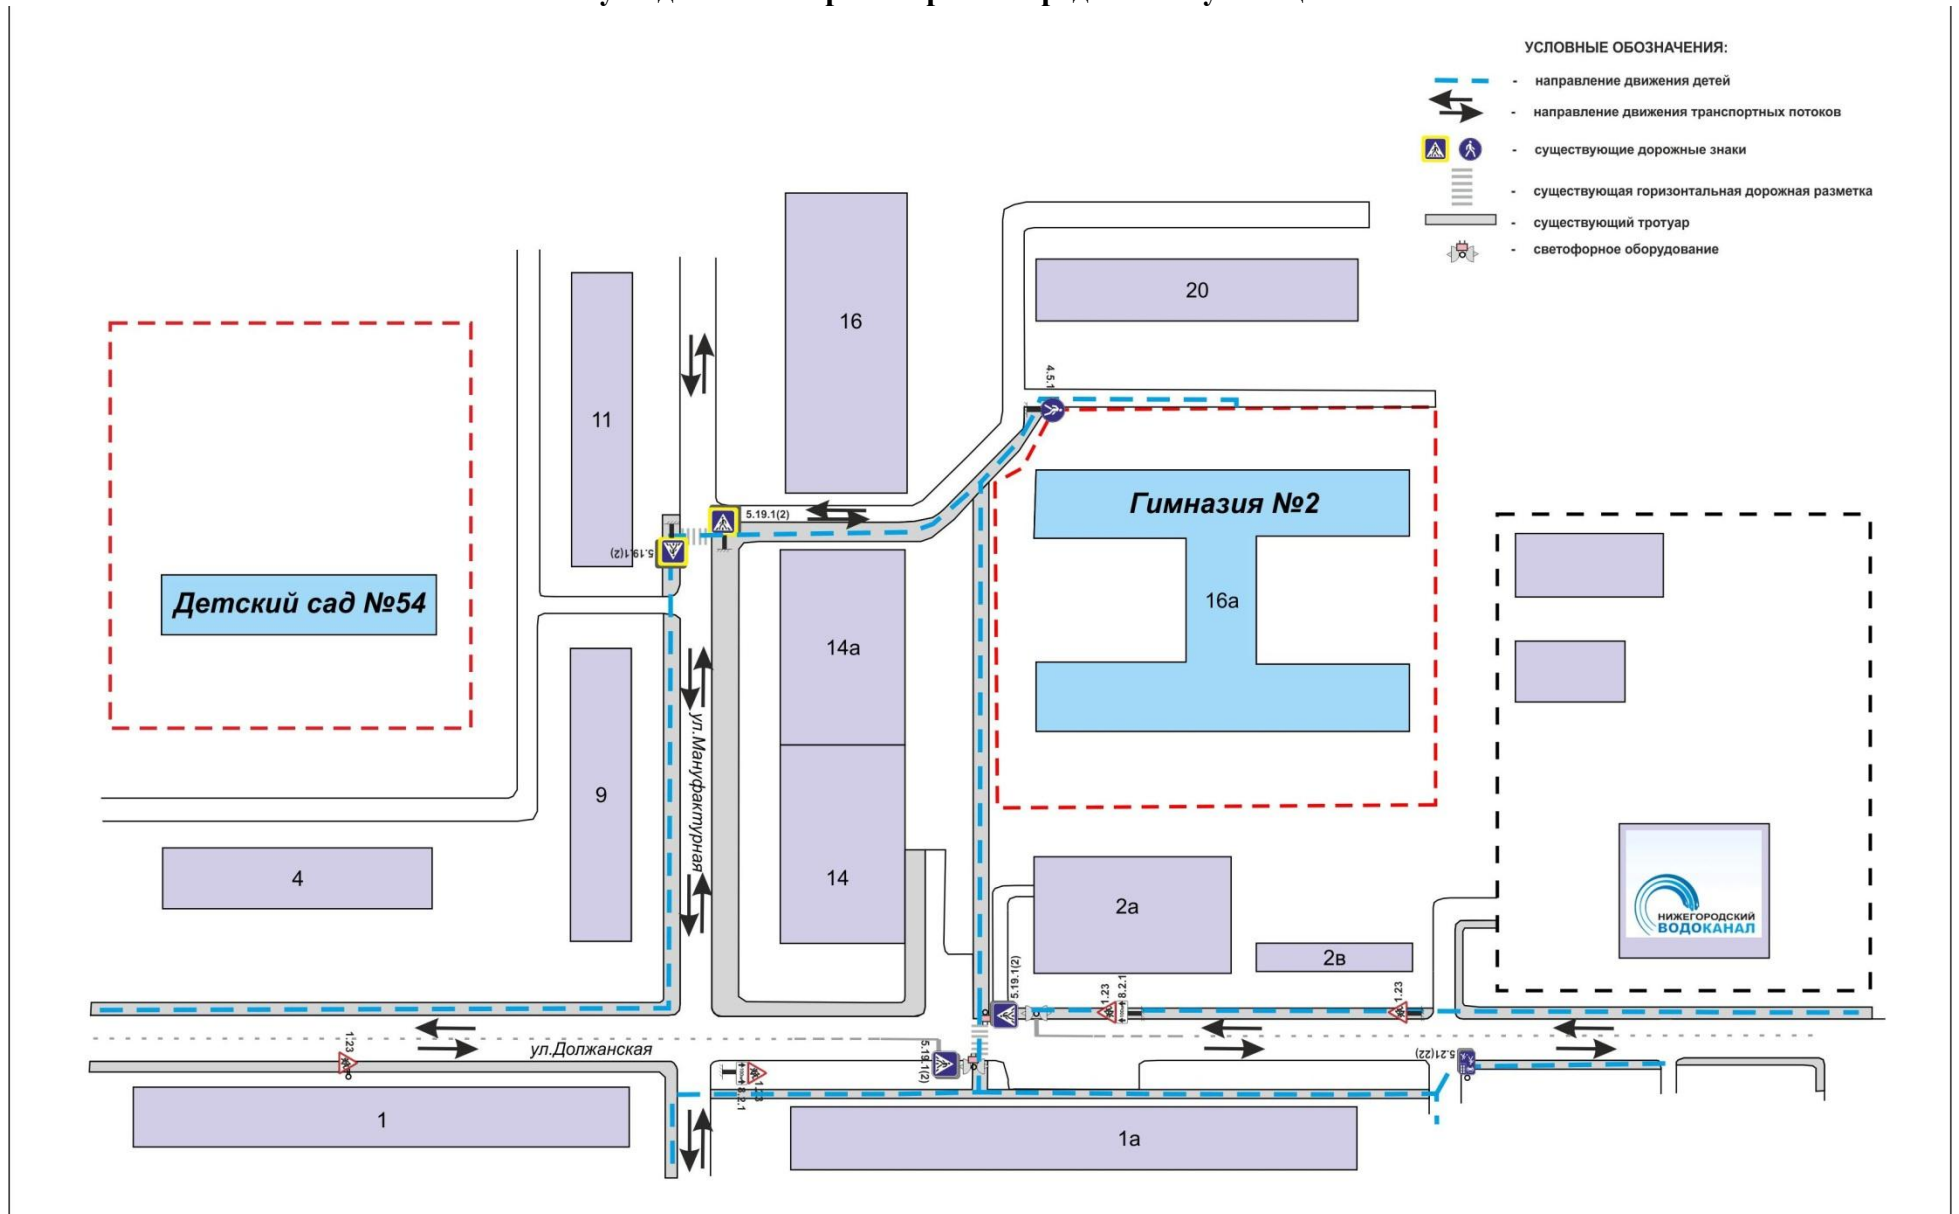

УСЛОВНЫЕ ОБОЗНАЧЕНИЯ:

- направление движения детей
- направление движения транспортных потоков
- существующие дорожные знаки
- существующая горизонтальная дорожная разметка
- существующий тротуар
- светофорное оборудование

